SONDERSCHULINTERNAT HEMBERG / HAUS STERNEN

ERNEUERUNG SAALTRAKT 2. / 3. OBERGESCHOSS

GRUNDRISS 3.OG 08.10.2019 MST. 1:100

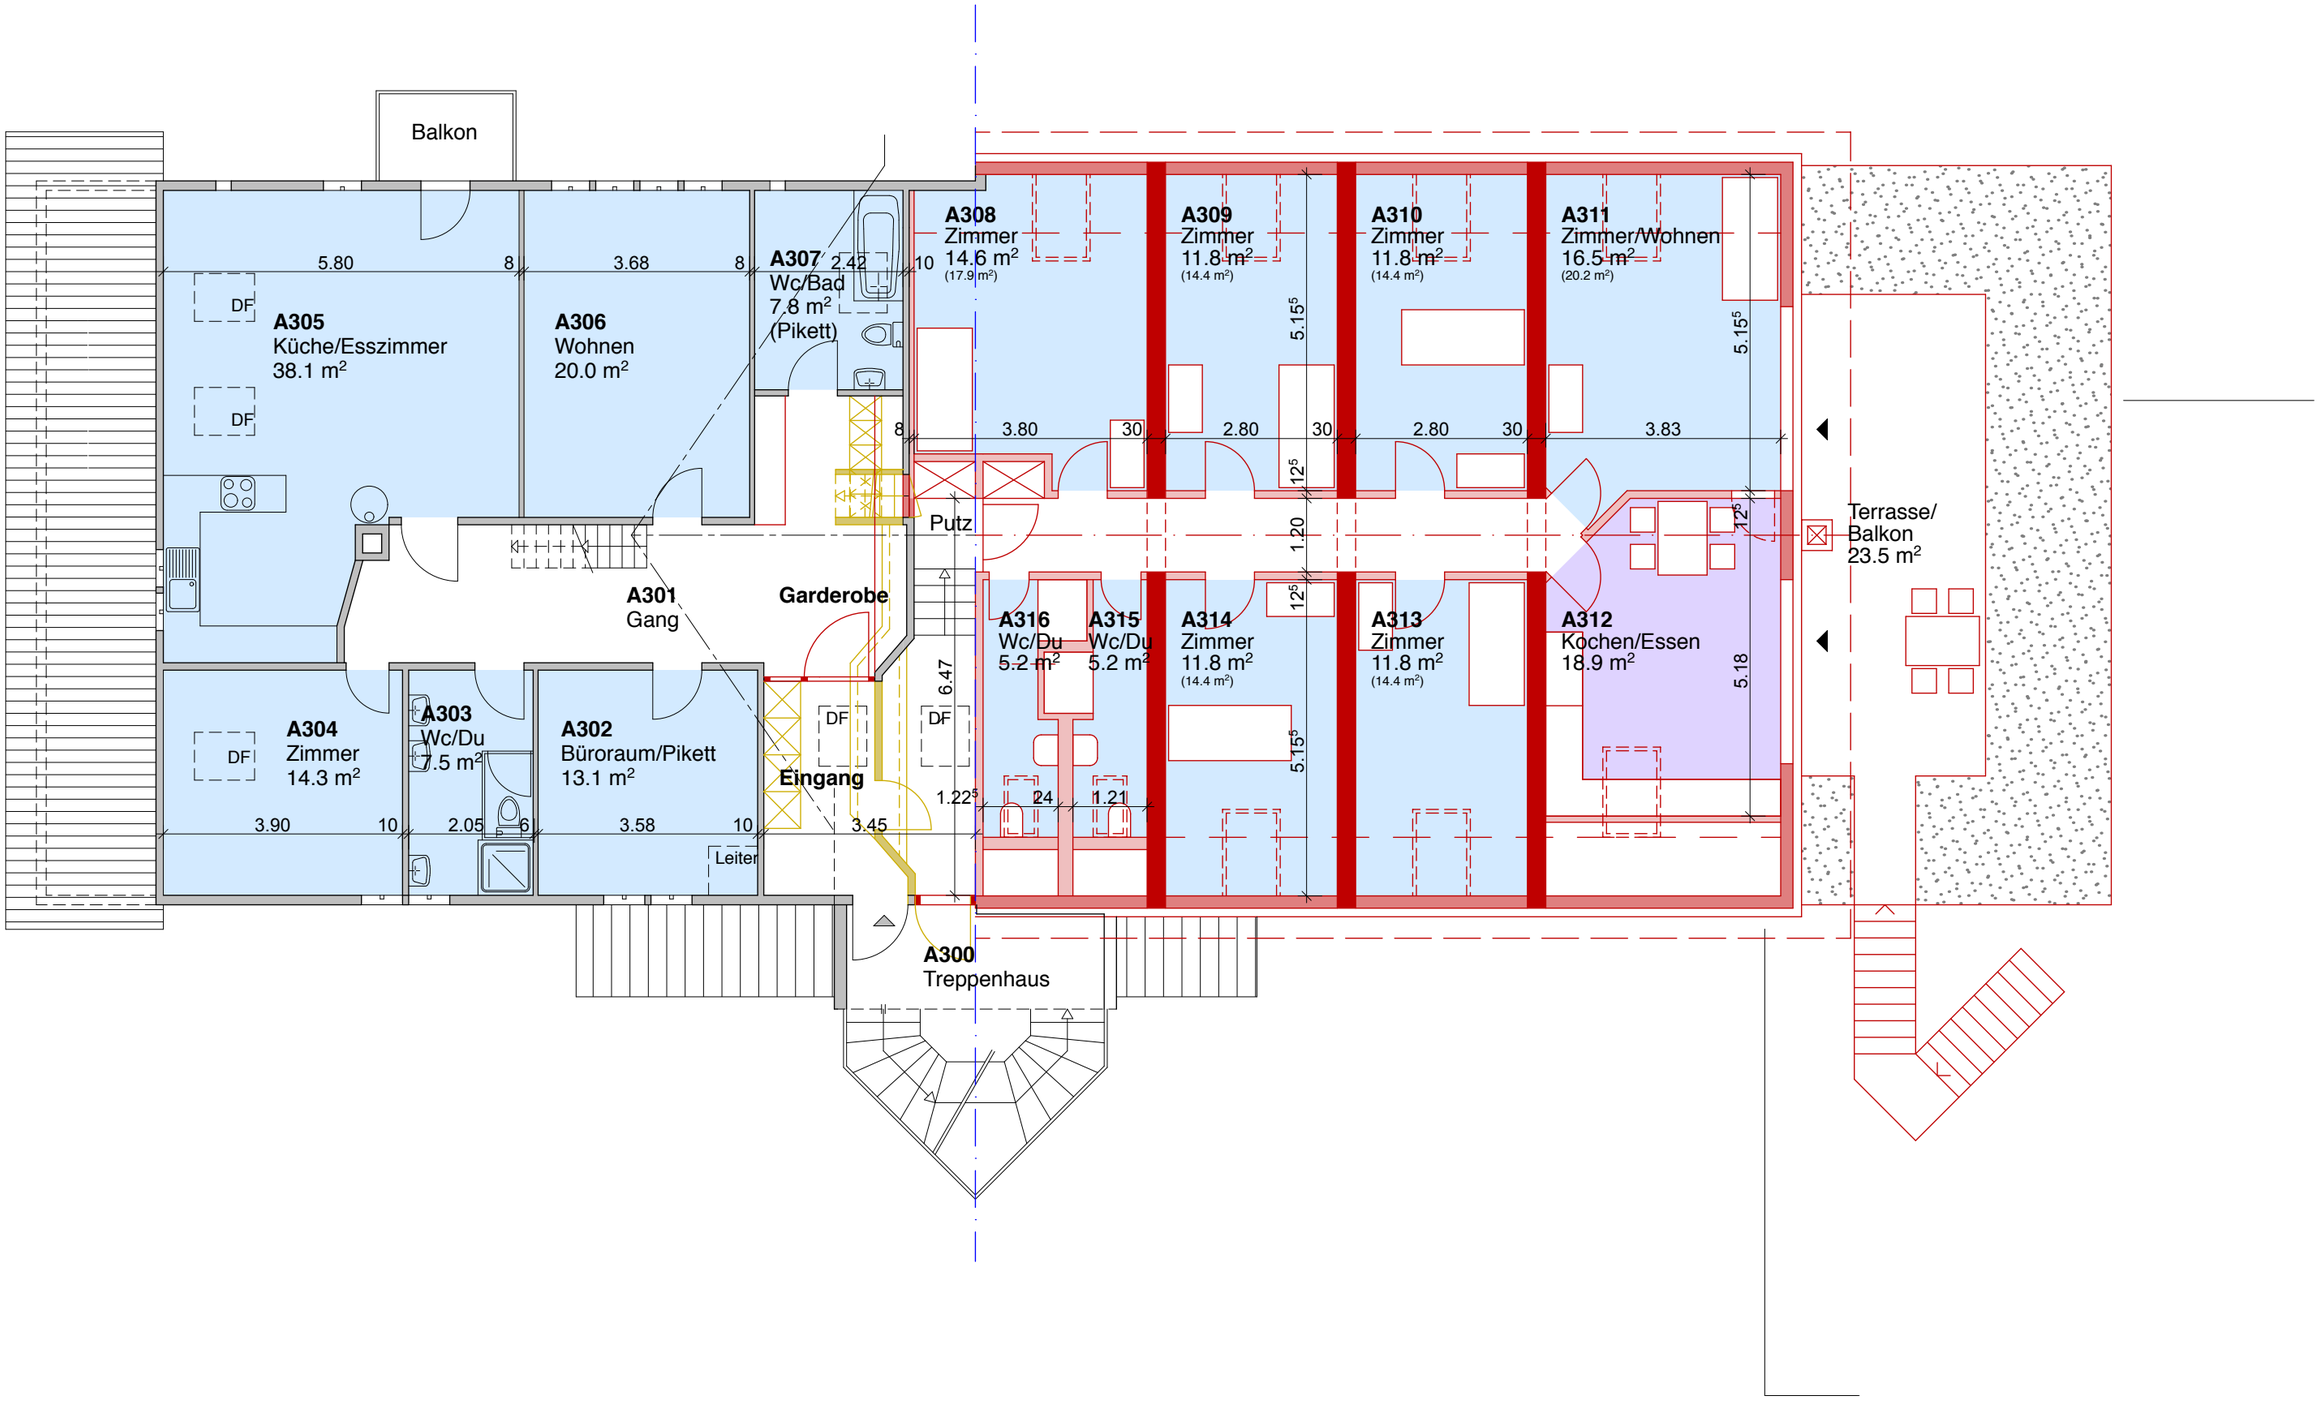

tel 081 771 34 44
fax 081 771 53 82
mob 079 349 31 61
sutter.architektur@bluewin.ch

fredy sutter
architektur ag
blumenweg 11
9472 grabs